


绥德县城大理河分洪洞工程勘测定界图

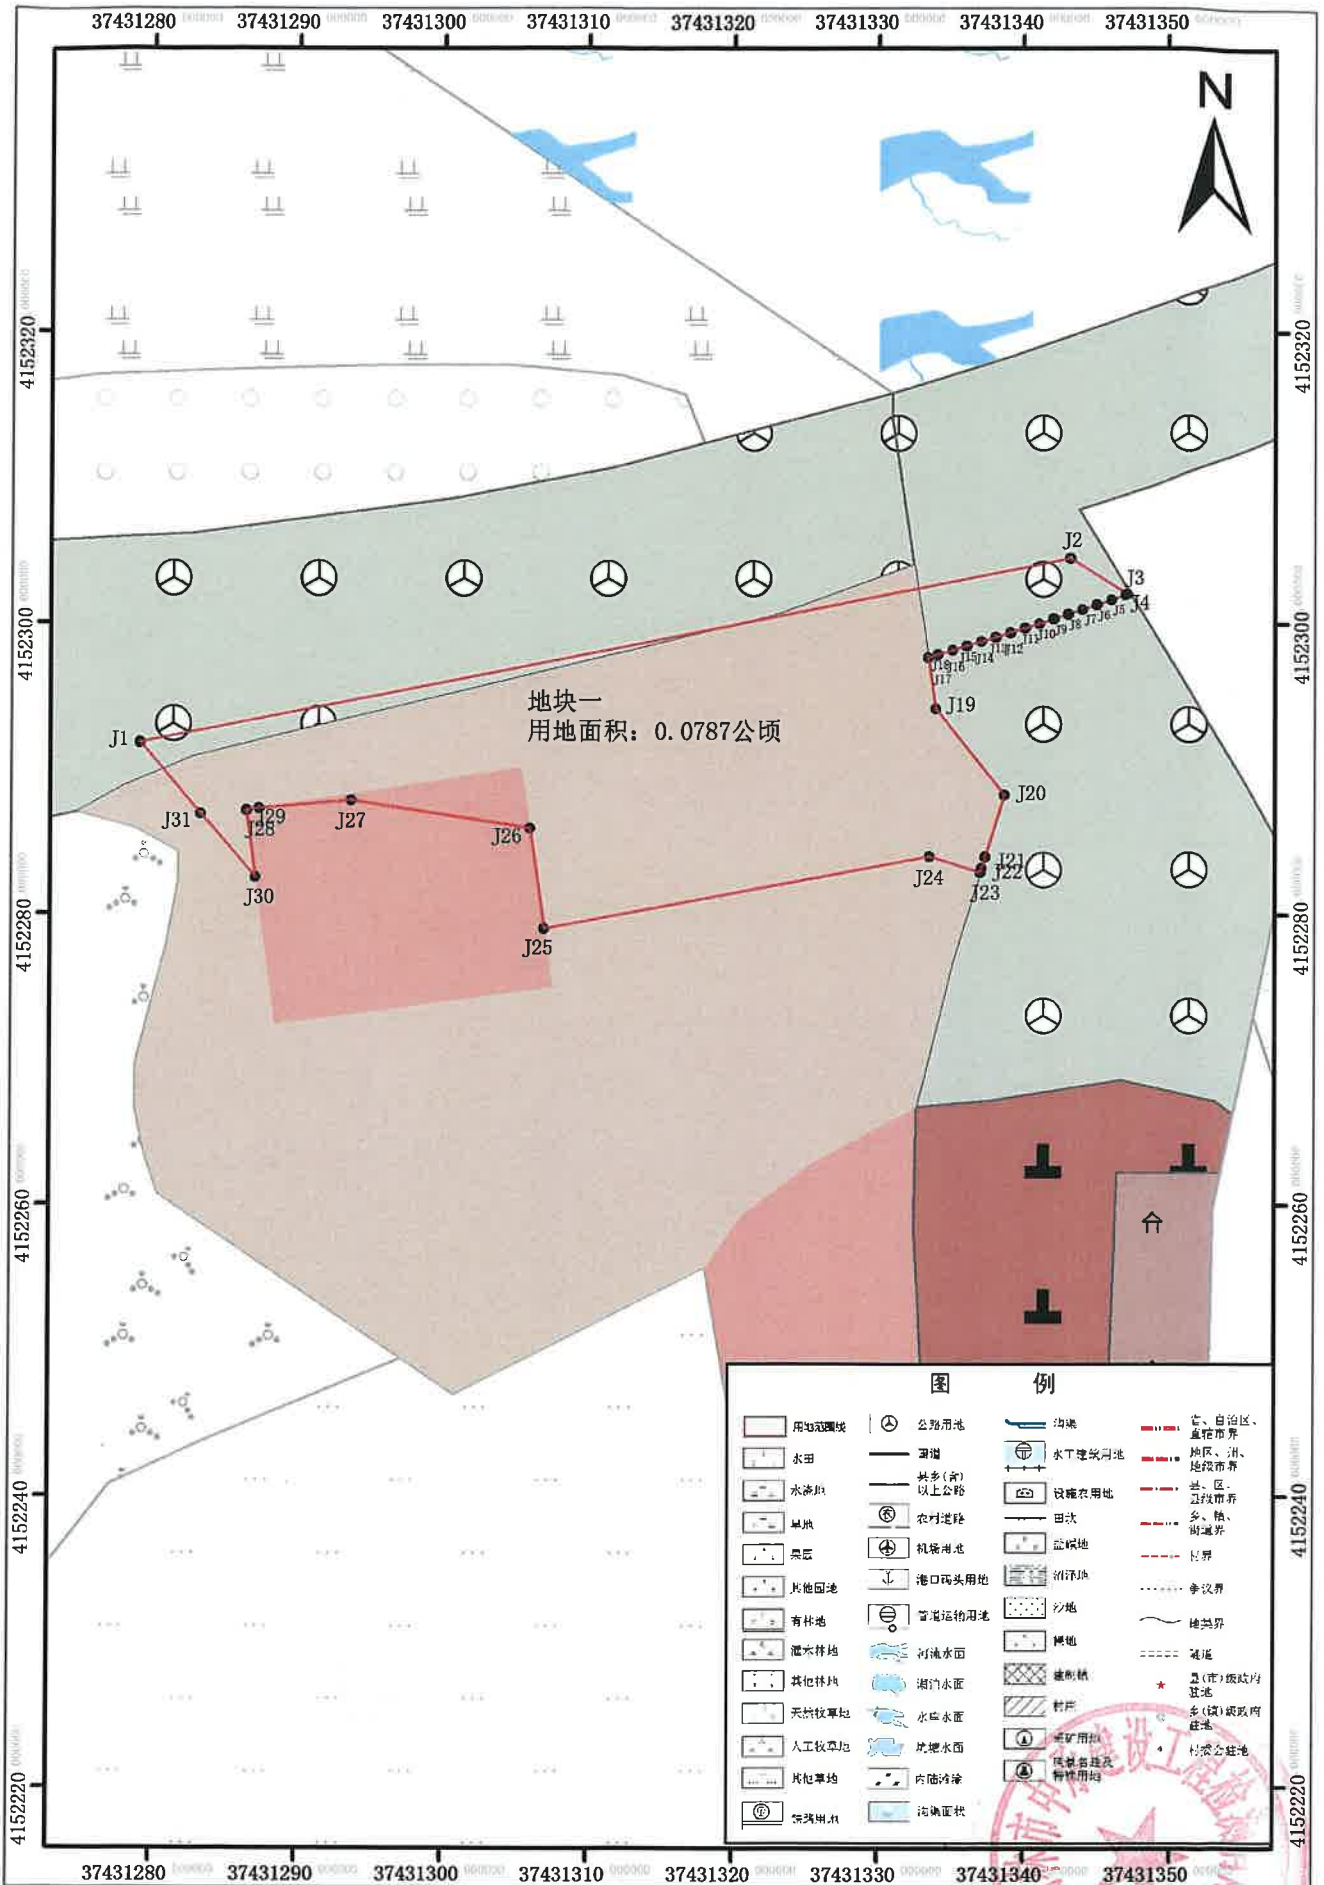


国家2000坐标系
中央子午线111°

1:500

榆林市中承建设工程检测有限公司



绥德县城大理河分洪洞工程勘测定界图

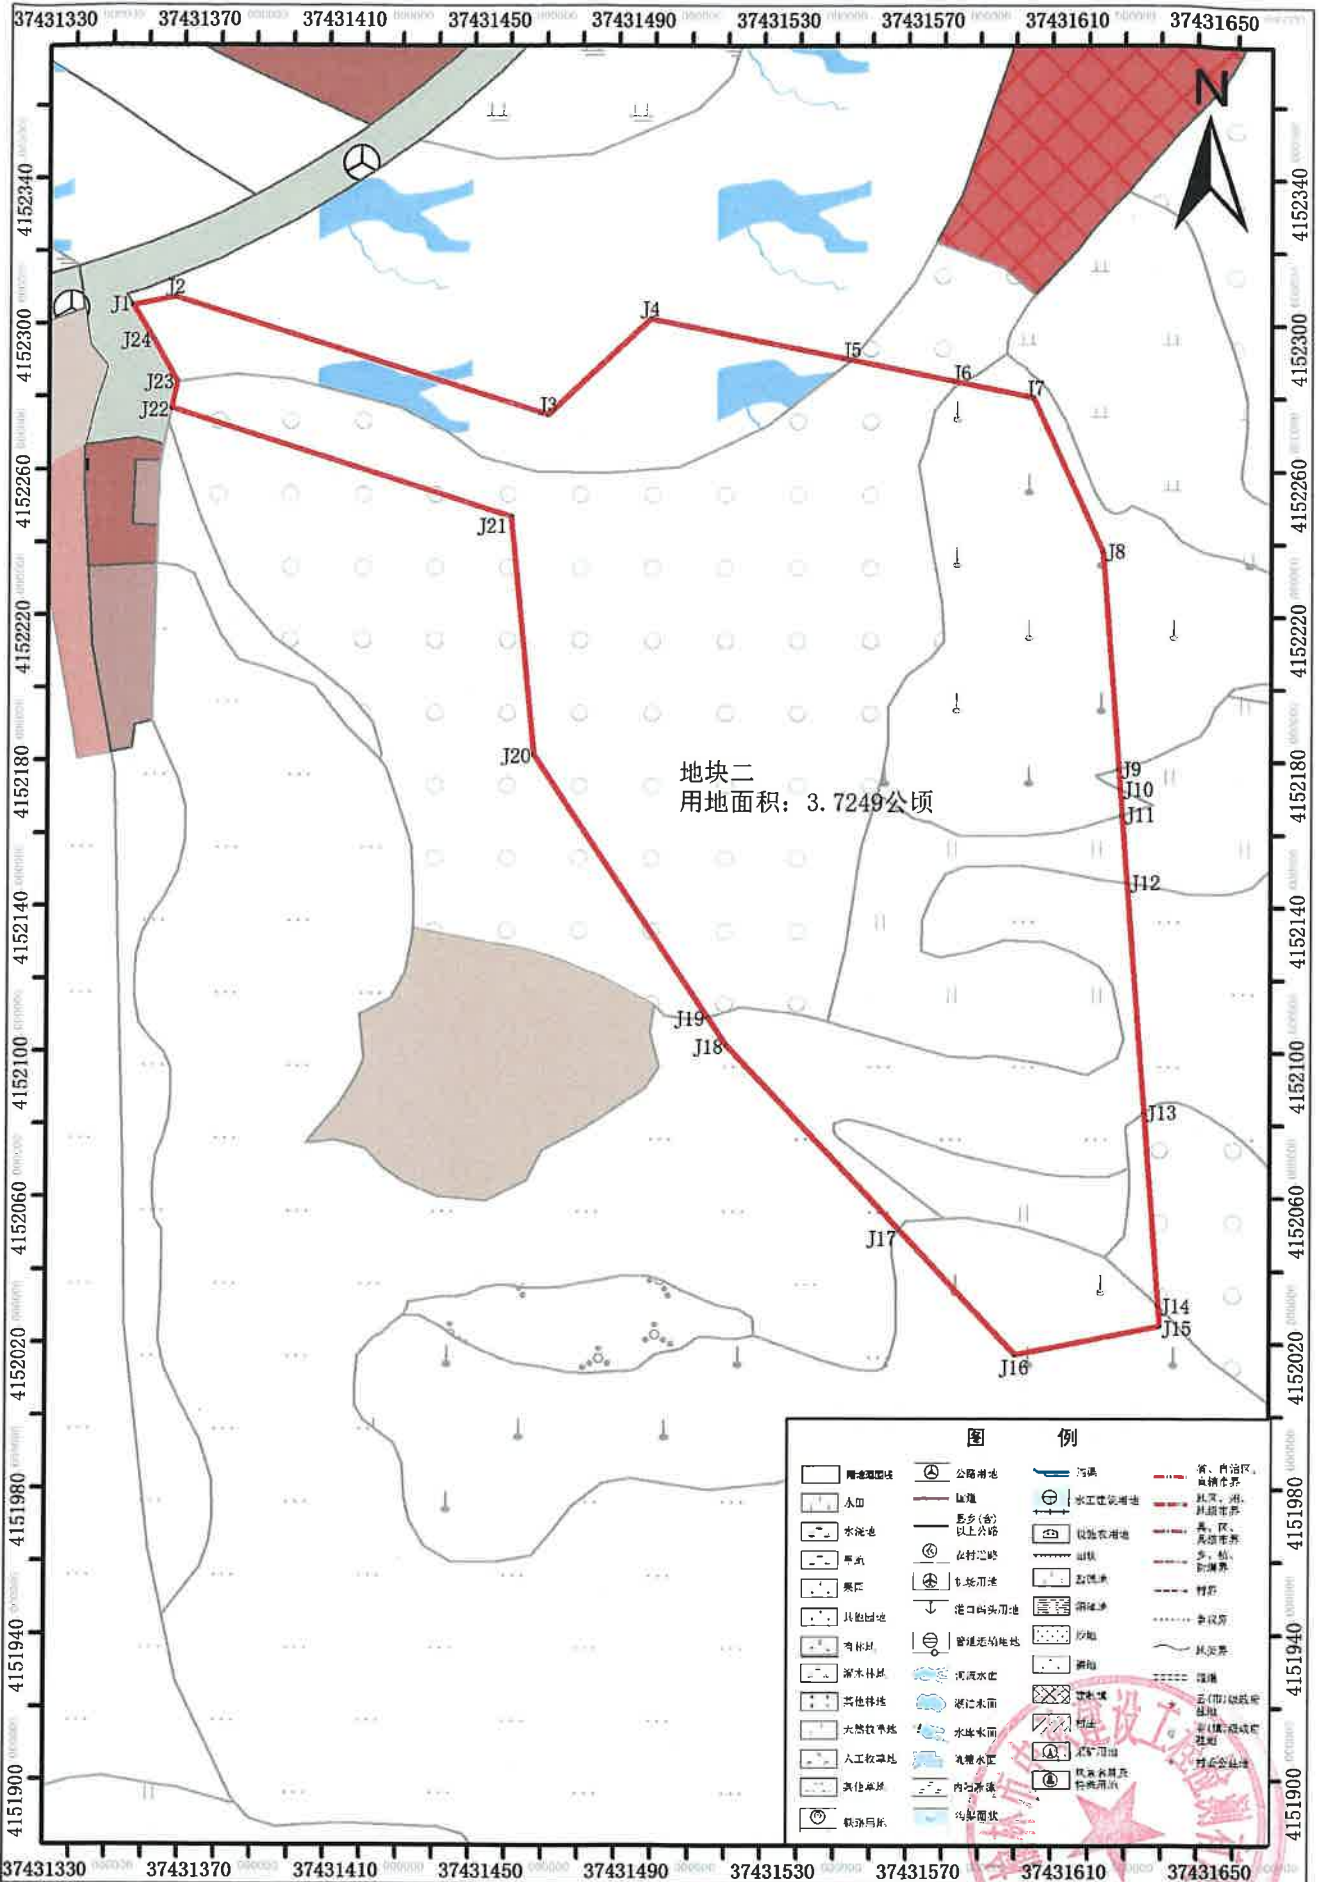


国家2000坐标系
中央子午线111°

1:2500

榆林市中承建设工程检测有限公司



绥德县城大理河分洪洞工程勘测定界图

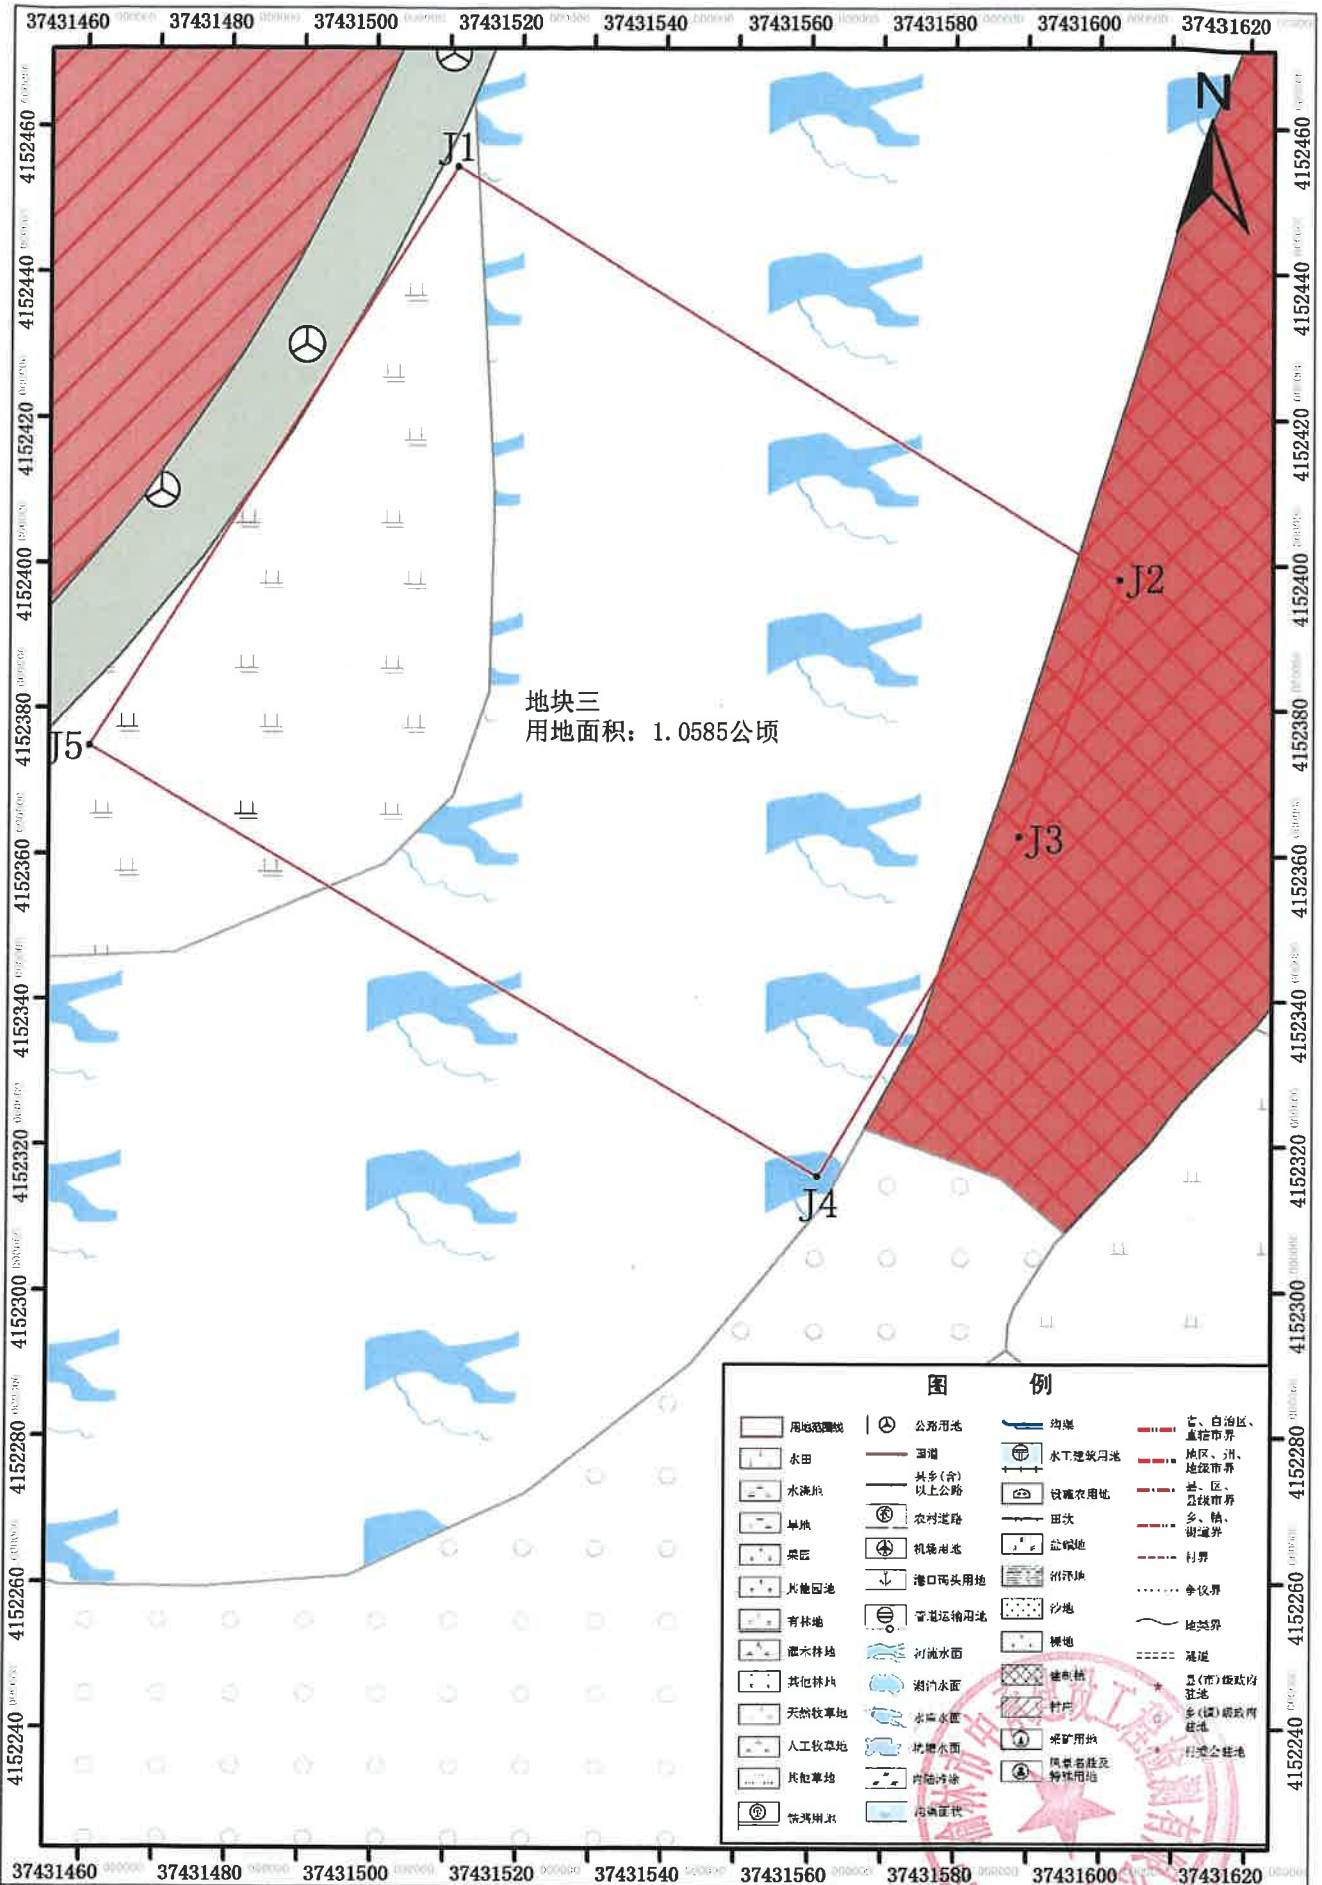


地块三
用地面积: 1.0585公顷

图例

- | | | | |
|--|--|--|--|
| | | | |
| | | | |
绥德县城大理河分洪洞工程勘测定界图

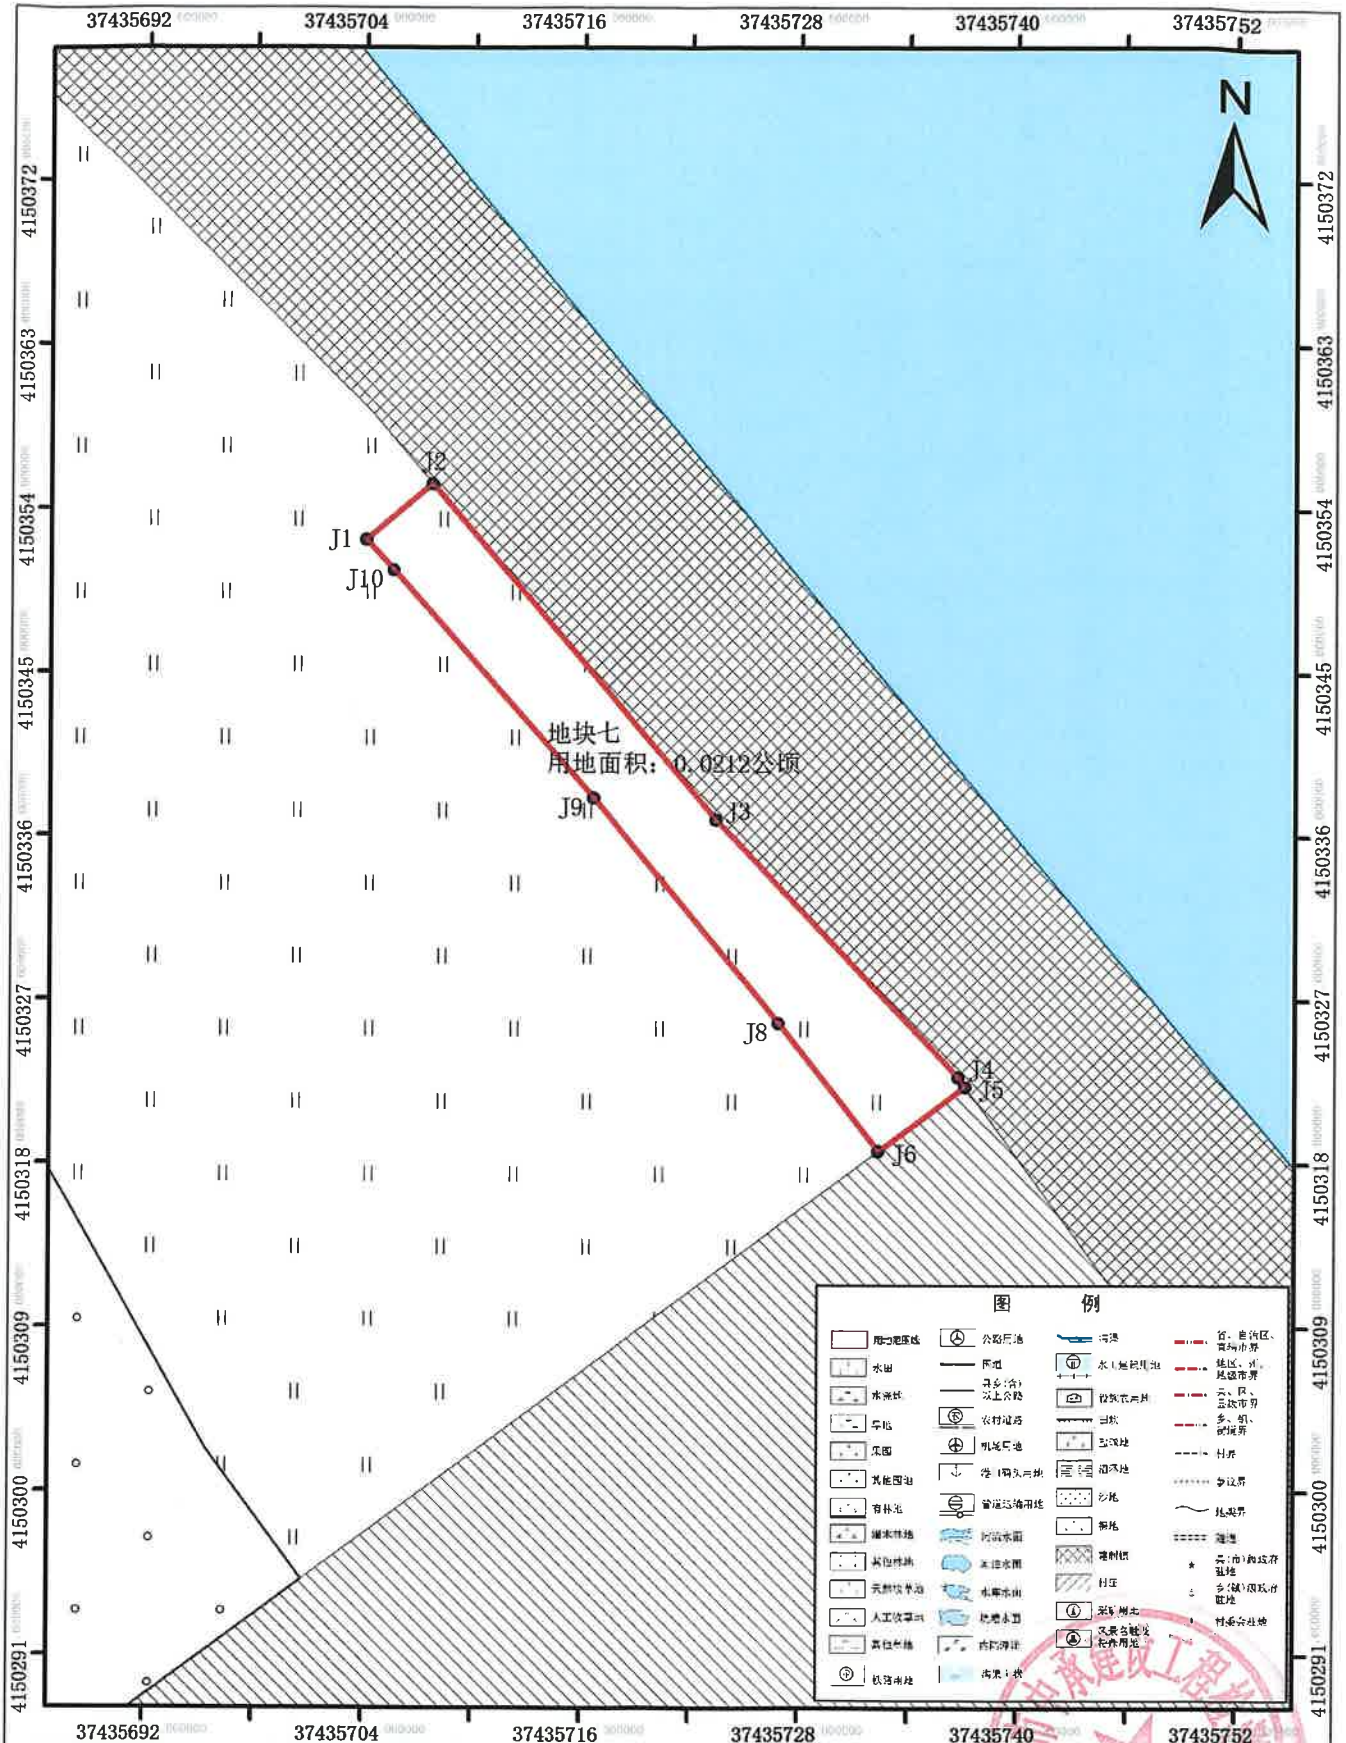


国家2000坐标系
中央子午线111°

1:400

榆林市中承建设工程检测有限公司



绥德县城大理河分洪洞工程勘测定界图

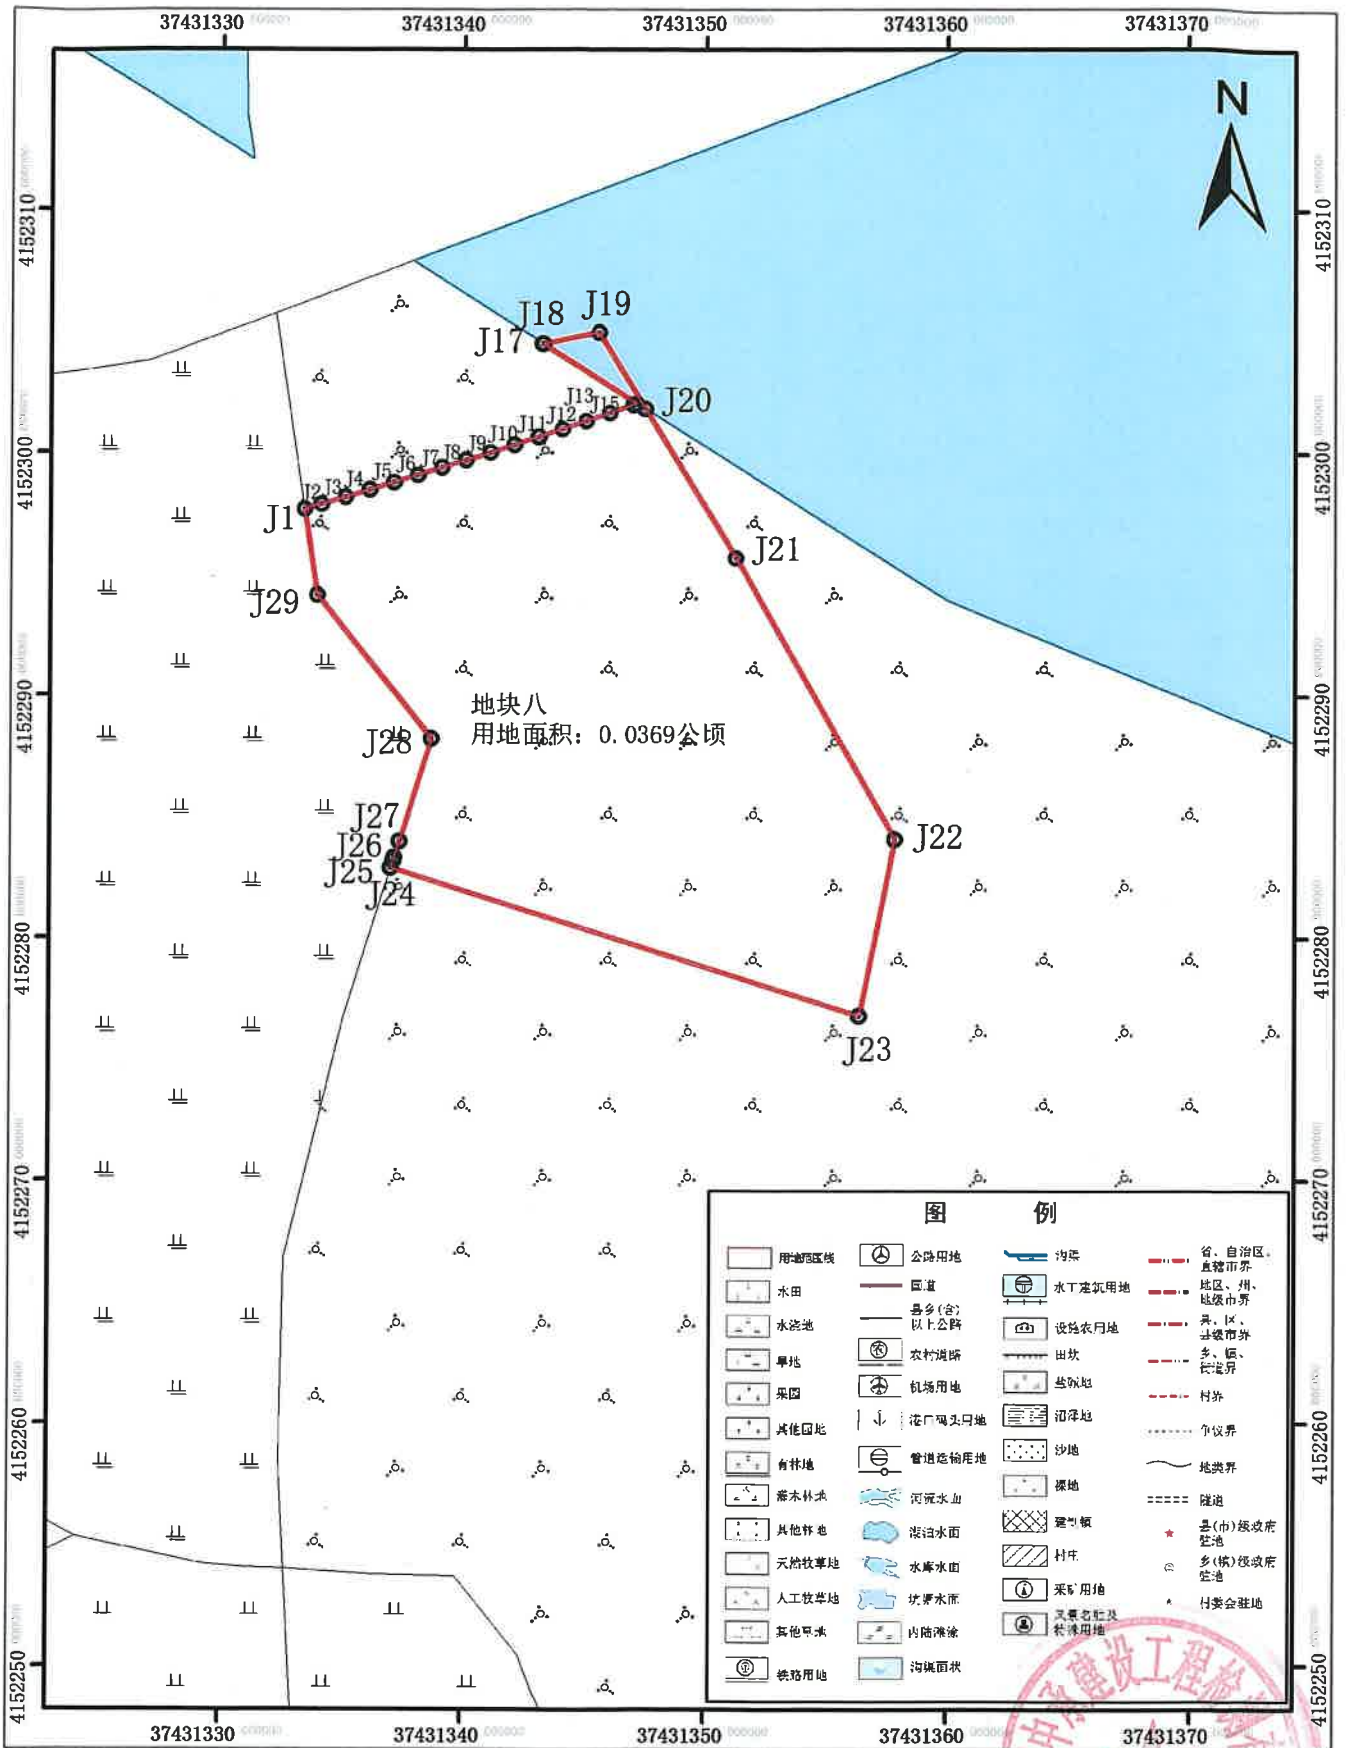


国家2000坐标系
中央子午线111°

1:300

榆林市中承建设工程检测有限公司



绥德县城大理河分洪洞工程勘测定界图

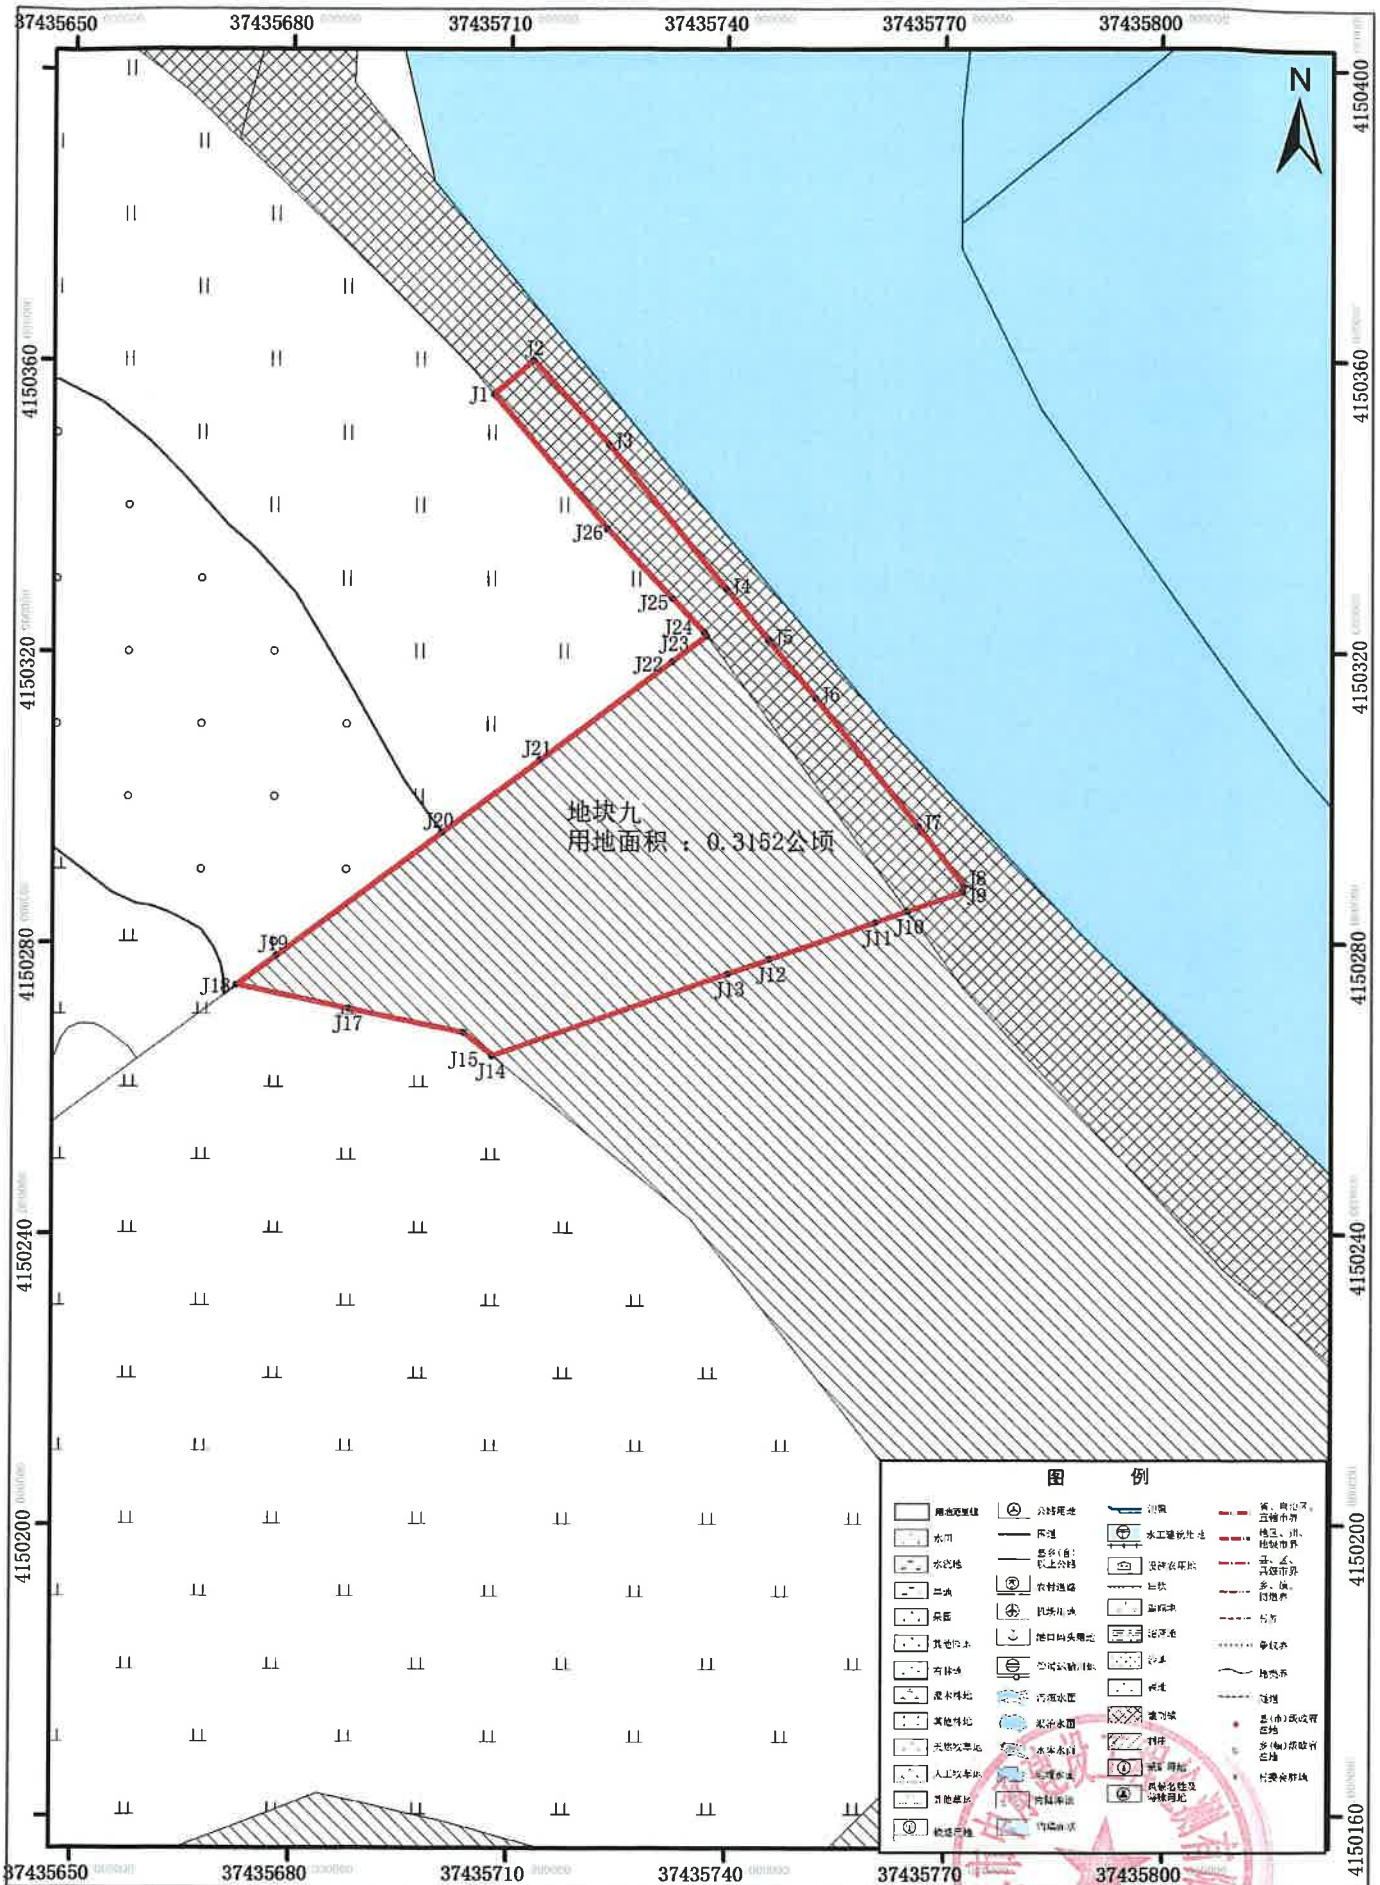

地块九
用地面积：0.3152公顷

图 例			

国家2000坐标系
中央子午线111°

1:1000

榆林市中承建设工程检测有限公司

