


# 九、勘测定界图

绥德县2023年度第三十四批次农用地转用和土地征收项目勘测定界图地块1  
单位: m

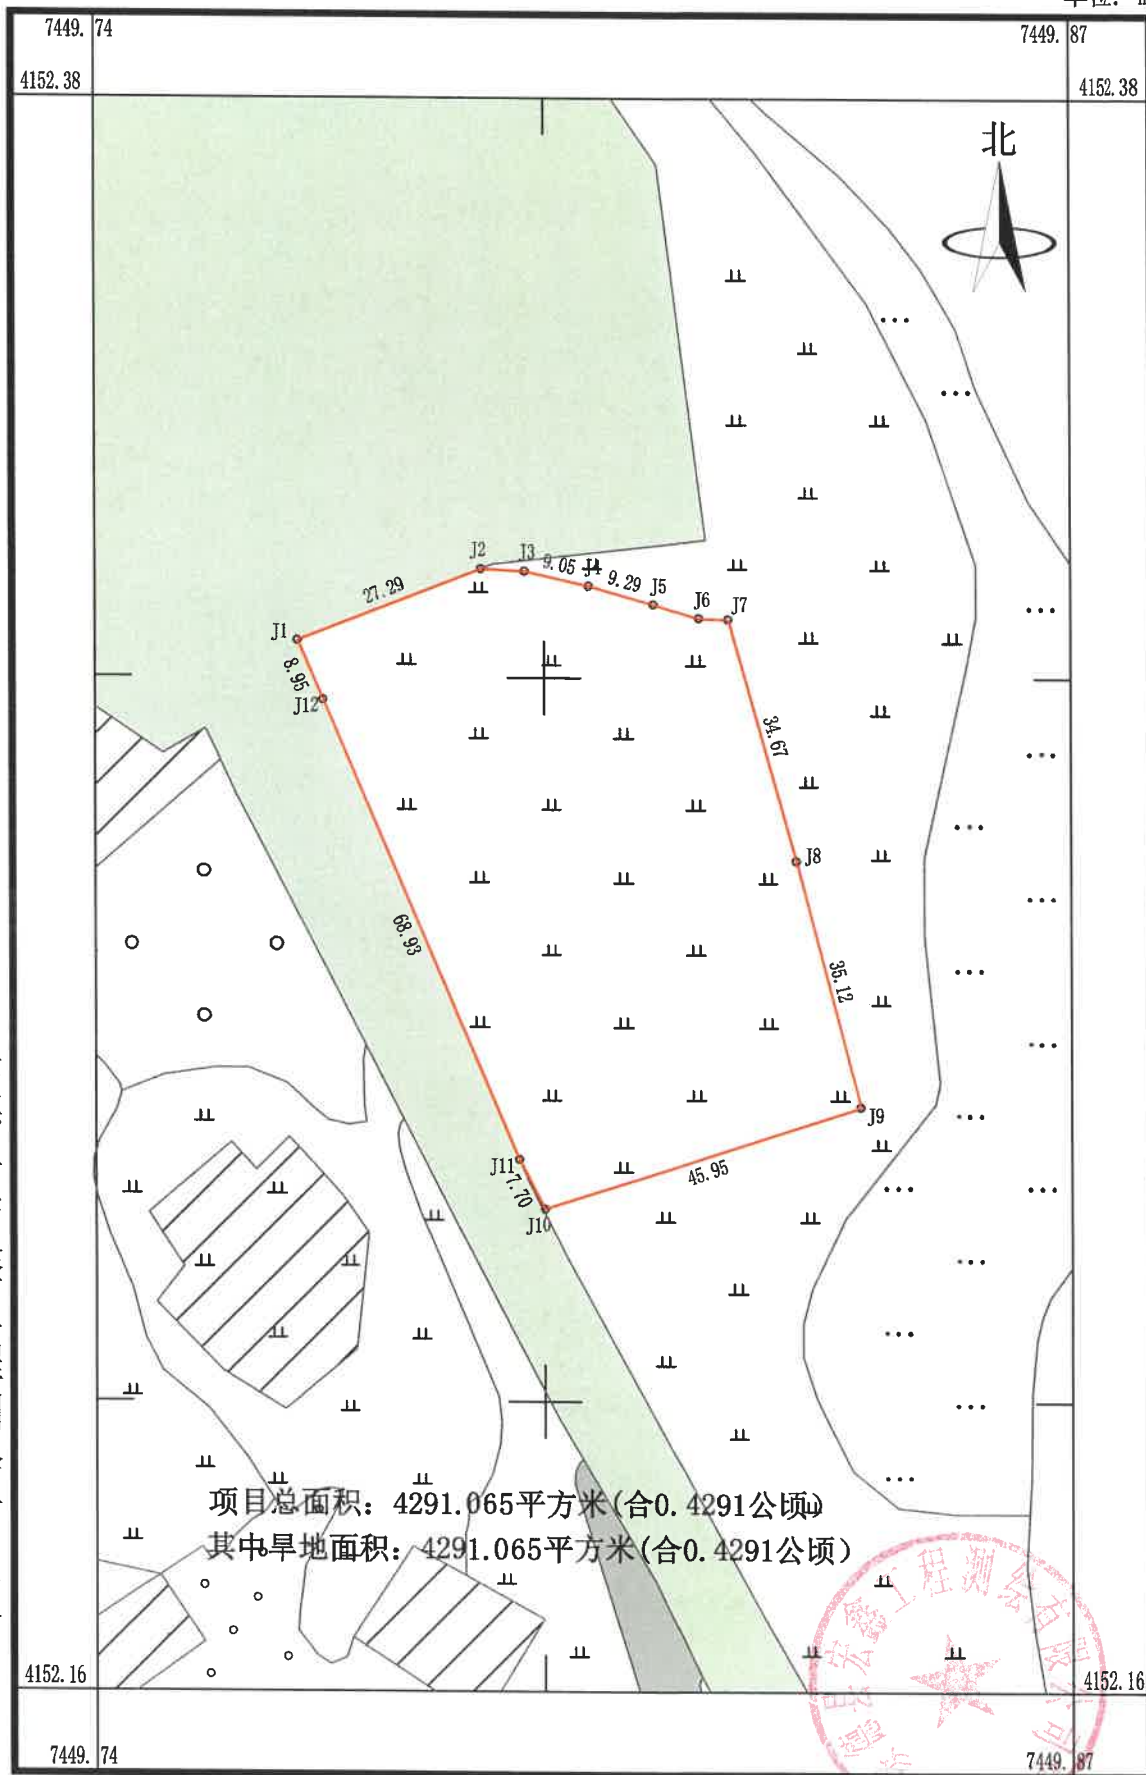

绥德县宏鑫工程测绘有限公司


2023年11月测图  
2000国家大地坐标系

1:1000

绘图员: 何雷  
检查员: 张浩

绥德县2023年度第三十四批次农用地转用和土地征收项目勘测定界图地块2

单位: m

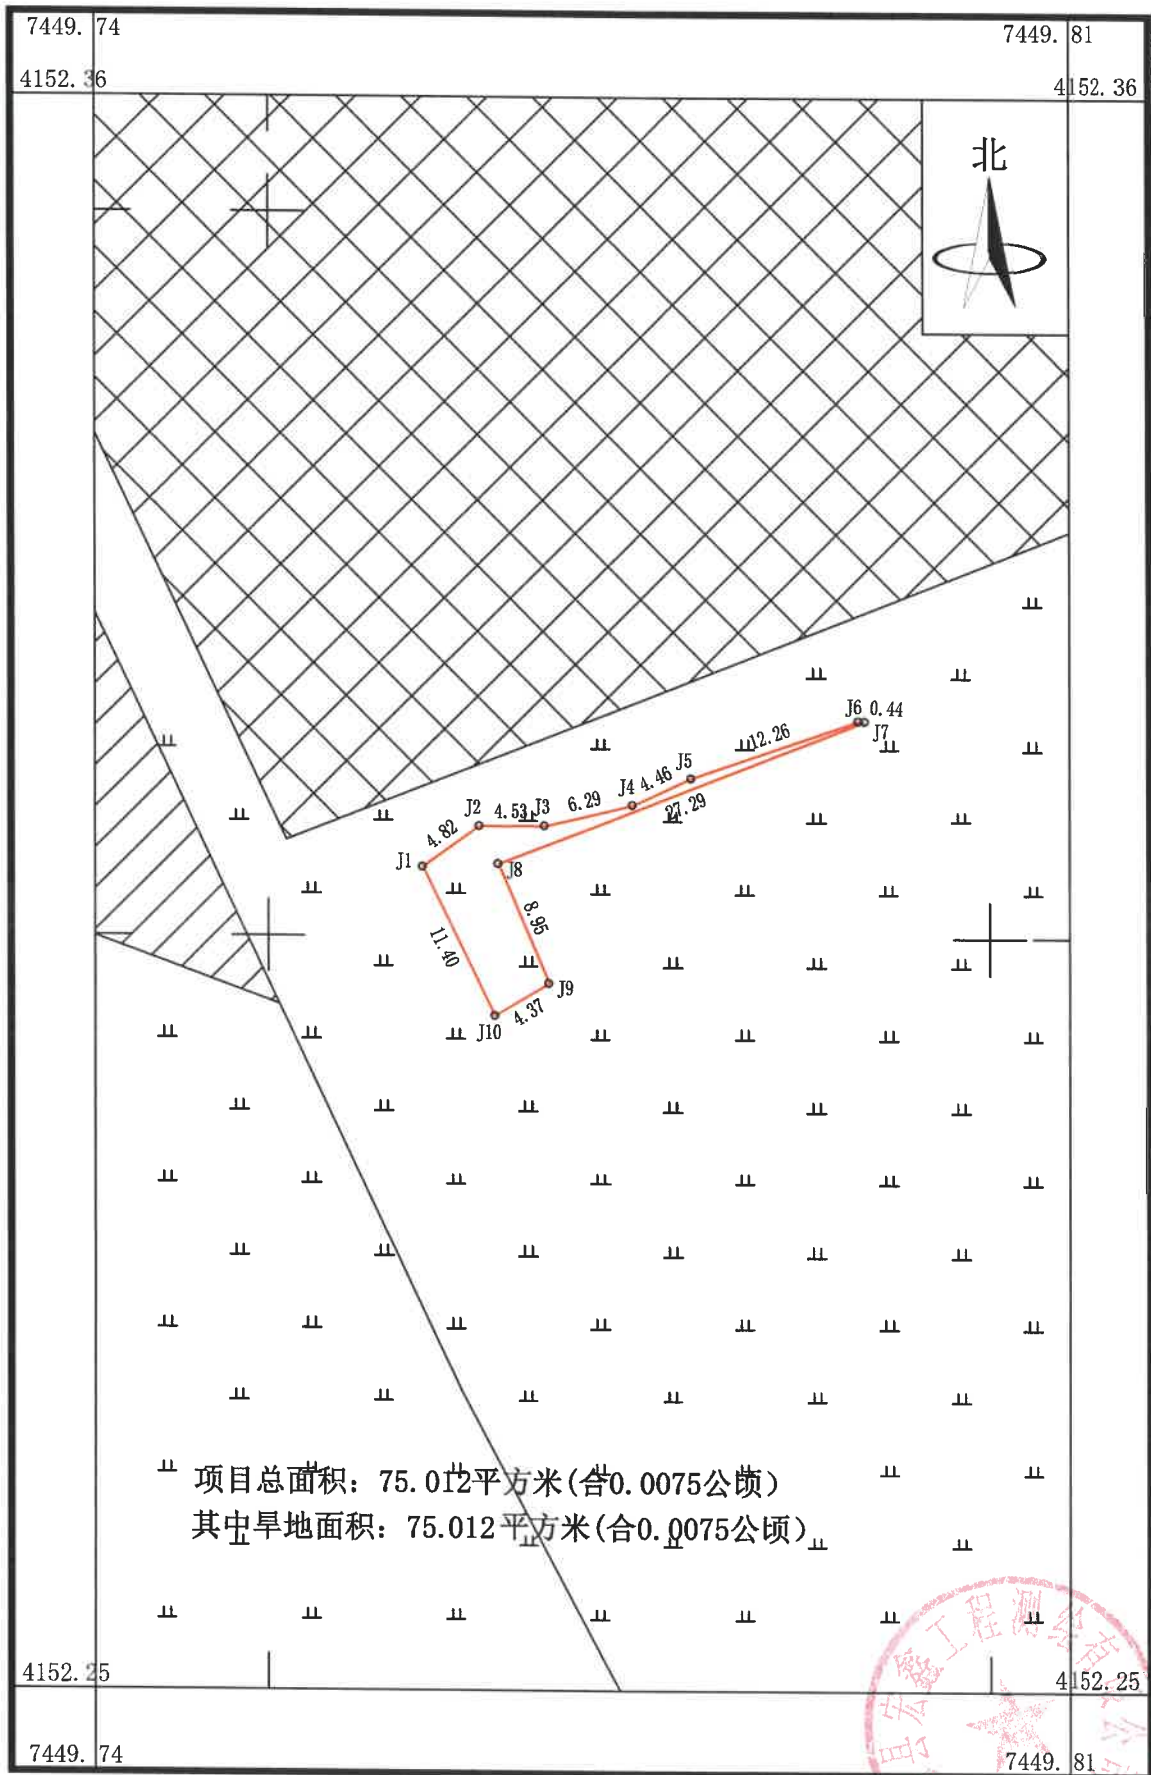

绥德县宏鑫工程测绘有限公司

2023年11月测图  
2000国家大地坐标系

1:500

绘图员: 何雷  
检查员: 张浩